Príloha č. 2

JAVYS a.s.

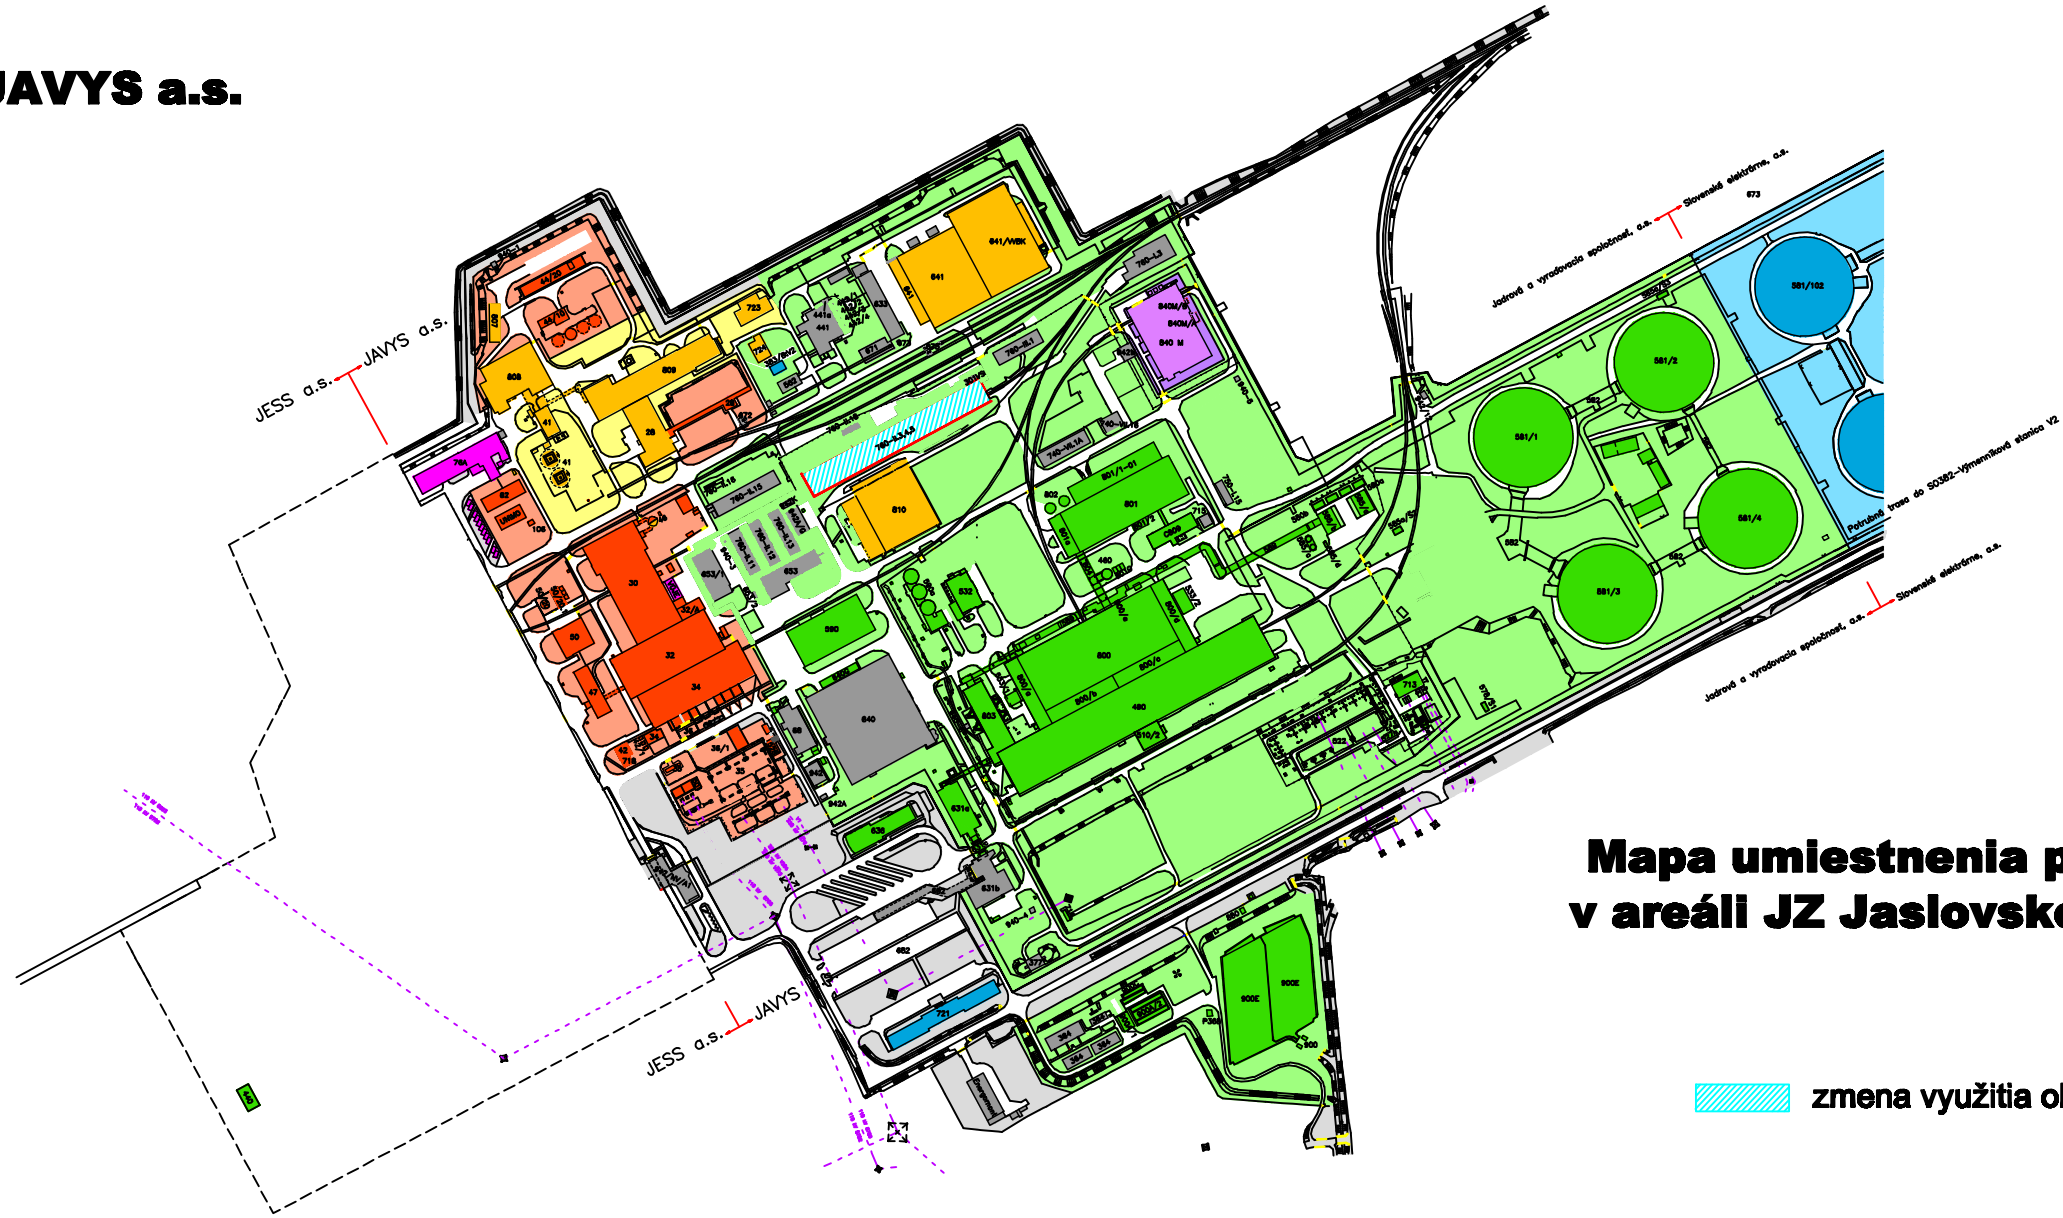

Mapa umiestnenia prevádzky v areáli JZ Jaslovské Bohunice

zmena využitia objektu- variant č. 1

ZOZNAM OBJEKTOV Jadrovej a vyraďovacej spoločnosti, a. s.

JE A-1

28	PLYNOVÉ HOSPODÁRSTVO
30	BUDOVA REAKTORA
32	MEDZISTROJOVŇA
32/A	BUDOVA SH ROZVÁDZAČOV
34	STROJOVŇA
35	VONKAJŠIE ROZVODNE (110kV+220kV)
36	ZBERNÝ DVOR ODPADOV
36/1	ZBERNÝ DVOR ODPADOV – ROZŠÍRENIE
41	ČISTIACA STANICA AKTÍVNYCH VÔD
42	ČERPACIA STANICA CHLAD.VODY–ROZDELOVACÍ OBJEKT
42/1	CHLADIACE MIKROVEŽE
44/10	ZLOŽISKO KVAPALNÝCH RAO
44/20	ZLOŽISKO PEVNÝCH RAO
46	VENTILAČNÝ KOMÍN
47	PREVÁDZKOVÁ BUDOVA
50	STREDISKO OPERATÍVNEJ ÚDRŽBY STROJNEJ
50/20	REZERVNÁ KOTOLŇA–USKLADŇOVACIE NÁDRŽE
50/20.1	KOMPRESOROVÁ STANICA A ROZVODY STLAČ. VZDUCHU
62	STREDISKO PRÍPRAVY ÚDRŽBY, SPRÁVY A KONTROLY ZARIADENÍ
106	SANAČNÉ ČERPANIE SPODNÝCH VÔD
528	DOMČEK OCHRÁN 110 kV
528	KOMPRESOROVÁ STANICA V ROZVODNI EL. A–1
718	ČERPACIA STANICA POŽIARNEJ VODY
UNIMO	UNIMO

TECHNOLÓGIE NA SPRACOVANIE A ÚPRAVU RAO

28	PLYNOVÉ HOSPODÁRSTVO
41	ČISTIACA STANICA AKTÍVNYCH VÔD
46	VENTILAČNÝ KOMÍN
641	SKLAD PEVNÝCH RAO
641/VVBK	VÝROBŇA VBK
723	SKLAD BITUMENOVÉHO PRODUKTU
807	PRÍSTREŠOK PRE VBK
808	BOHUNICKÉ SPRACOVATEĽSKÉ CENTRUM
809	BITUMENAČNÁ LINKA
810	INTEGRÁLNY SKLAD RAO
724	SKLAD BAŽENOVÝCH VÔD

MEDZISKLAD VYHORENÉHO PALIVA

840M	MEDZISKLAD VYHORENÉHO PALIVA
840M/A	KOMPRESOROVÁ STANICA PRÍ MSVP
840M/B	DUSÍKOVÁ STANICA PRÍ MSVP

JE V-1

P368:V1	VÝSLEDNÝ DRUŽENÝ MERNÝ OBJEKT
460:V1	VENTILAČNÝ KOMÍN V1
490:V1	STROJOVŇA V1
510/2:V1	PRIESTOR PRE MAT. UVOĽNENÝ SPOD KONTROLY ÚVZ
522:V1	VONKAJŠIA ROZVODŇA 110 kV
522a:V1	STANOVIŠTE TRANSFORMÁTOROV T101, T102
526:V1	BEZPEČNOSTNÉ OPLOTENIE ROZVODNÍ V1
527a:V1	DOMČEK RELEOVÝCH OCHRÁN 110 kV
532:V1	KOMPRESOROVÁ STANICA A CENTR. CHLADIACA STANICA
533/1:V1	CHLADIACA STANICA HAVARIJNEJ VZDUCHOTECH. 1.BLOK
533/2:V1	CHLADIACA STANICA HAVARIJNEJ VZDUCHOTECH. 2.BLOK
578/Š1:V1	VODOMER. ŠACHTA NA PRÍVODE SUR. VODY Z ČFS PEČEŇADY
580a:V1	CHLADIACE VEŽE TVD 1. PODSYSTÉM V1
580b:V1	CHLADIACE VEŽE CHLADIACEJ VODY
581:V1	CHLADIACE VEŽE V1
582:V1	KANÁLY PRE POTRUBIE CHLADIACEJ VODY V1
585a:V1	ČERPACIA STANICA SUROVEJ A POŽIARNEJ VODY
585a/Š2:V1	PREPOJOVACIA ŠACHTA SUROVEJ VODY
585a/Š3:V1	VODOMER ŠACHTA NA PRÍVODE CHLADIACEJ VODY Z V2
585b:V1	ČERPACIA STANICA CHLADIACEJ VODY
585c:V1	FILTRAČNÁ STANICA SUROVEJ VODY
585d:V1	PRENOSNÁ DGS
589:V1	NADZEMNÝ KOLEKTOR CHLADIACEJ VODY
590:V1	BUDOVA CHEMICKEJ ÚPRAVY VODY – CHÚV V1
590a:V1	NÁDRŽE DEMIVODY
614:V1	ZDRUŽENÝ MERNÝ OBJEKT (vid. príloha č. 4)
631a:V1	SPRÁVNA BUDOVA V1
631c:V1	SPOJOVACÍ MOST A VSTUPNÁ HALA V1
636:V1	CENTRUM VYRADOVANIA V1
640G:V1	GARÁŽE
713:V1	TRAFOSTANICA 713
714:V1	STANOVIŠTE PRE TRANSFORMÁTORY PSWW
780:V1	ZVLÁŠTNA STAVBA CO V OBJ. 631a
781:V1	ZVLÁŠTNA STAVBA CO V OBJ. 803
800:V1	BUDOVA REAKTOROV V1
800/a:V1	PRIEČNA ETAŽERKA 1.BLOK
800/b:V1	POZDĽŽNA ETAŽERKA 1.BLOK
800/c:V1	POZDĽŽNA ETAŽERKA 2.BLOK
800/d:V1	PRIEČNA ETAŽERKA 2.BLOK
800e/:V1	DIAGNOSTICKÝ SYSTÉM V1
801:V1	BUDOVA POMOCNÝCH PREVÁDZOK
801/1–01	BPP
801a:V1	Prístavba BPP
801G:V1	GARÁŽE
802:V1	NÁDRŽE ČISTÉHO KONDENZÁTU BPP V1
803:V1	PREVÁDZKOVÁ BUDOVA – BUDOVA – MOST631a – 803 A 803 – 800
804:V1	SPOJOVACÍ MOST MEDZI OBJ. 800 – 801 V1
810:V1	INTEGRÁLNY SKLAD RAO V LOKALITE BOHUNICE
880:V1	BUDOVA MERANIA AKTIVITY ODPADNÝCH VÔD V1
900:V1	LIKVIDÁCIA ODPAD. PRIEM. VÔD
900A/1:V1	LIKVIDÁCIA ODPAD. PRIEM. VÔD–ČERPACIA STANICA
900A/2:V1	LIKVIDÁCIA ODPAD. PRIEM. VÔD–USADZOVACIE NÁDRŽE
900C:V1	LIKVIDÁCIA ODPAD. PRIEM. VÔD–ODOLEJOVAČ
900E:V1	LIKVIDÁCIA ODPAD. PRIEM. VÔD–POISTNÉ NÁDRŽE
C809:V1	CEMENTAČNÁ LINKA

SPOLOČNÉ OBJEKTY

36/2	PEVNÁ VÁHA
68V1	INVESTIČNÝ SKLAD
301VS:V1	VÝMENNÍKOVÁ STANICA HORÚCOVODNÁ PRI HALE ŠKODA
364:V1	SEPTIKY A ČISTIACA STANICA SPLAŠKOVÝCH VÔD V1
377:V1	ČERPACIA STANICA A VODOJEMY PITNEJ VODY V1
441:V1	NÁBEHOVÁ A REZERVNÁ KOTOLŇA – NaRK V1
441a:V1	DUSÍKOVÉ HOSPODÁRSTVO KOTLOV NaRK V1
442/1:V1	KOMÍN NaRK č. 1
442/2:V1	KOMÍN NaRK č. 2
442/3:V1	KOMÍN NaRK č. 3
442/4:V1	KOMÍN NaRK č. 4
562:V1	VÝMENNÍKOVÁ STANICA V1
631b:V1	JEDÁLEŇ V1
633:V1	DIELNE STAVEBNEJ ÚDRŽBY
640:V1	SKLADY A DIELNE CU V1
653:V1	BUDOVA POŽIARNEJ STANICE
653/1:V1	GARÁŽE POŽIARNEJ TECHNIKY
653/2:V1	PLNIAREŇ TLAKOVZDUŠNÝCH FLIAŠ
671:V1	REMÍZA LOKOMOTÍV
672:V1	ČERPACIA STANICA PHM
673:V1	KOLAJOVÁ VÁHA
682:V1	PARKOVISKO V1
715:V1	ÚSEKOVÁ TRAFOSTANICA PRE GDS
740–VII.16:V1	OBJEKT FYZICKEJ OCHRANY
740–VII.1A:V1	STROJNÁ DIELŇA
750–I.15:V1	SKLAD DODÁVATEĽOV
750–I.3:V1	RECYKLAČNÁ LINKA
760–II.3,4,5:V1	VÝCVIKOVÉ A ŠKOLIACE CENTRUM PRE PRÍPRAVU ÚDRŽBY
760–II.11:V1	KONŠTRUKCIA ÚDRŽBY
760–II.12:V1	KANCELÁRIE ÚDRŽBY
760–II.13:V1	ŠATNE
760–II.15:V1	GARÁŽE
760–II.16:V1	UMÝVACIA RAMPA A BETÓNOVÁ PLOCHA
760–II.18:V1	TRAFOSTANICA
760–III.1:V1	DIELŇA A SKLAD V AREÁLI V1
940–1	AKOBOJE–OBJEKT ROZVÁDZAČOV
940–3	AKOBOJE–OBJEKT ROZVÁDZAČOV
940–4	AKOBOJE–OBJEKT ROZVÁDZAČOV
940–5	AKOBOJE–OBJEKT ROZVÁDZAČOV
940–6	AKOBOJE–OBJEKT ROZVÁDZAČOV
942:V1	STRÁŽNICA V1
942A:V1	STRÁŽNICA V1–STAVEBNÉ ÚPRAVY
942/12:V1	BUDOVA STRÁŽNICE ROZVÁDZAČA
942/NV/A1:V1	NÁKLADNÁ VRÁTNICA
942A/G:V1	KANCELÁRSKE PRIESTORY BEZPEČNOSTNEJ SLUŽBY
942K:V1	KOTERCE PRE PSOV
942M:V1	KONTROLA VSTUPU DO MSVP

OBJEKTY SE, a.s.

383/B:V2	VÝMENNÍKOVÁ STANICA PRE V1/JAVYS,a.s.
581/102	CHLADIACE VEŽE
721	INVESTIČNÁ BUDOVA

OBJEKTY VÚJE

76A	ADMINISTRATÍVNA BUDOVA–VÚJE

JE V-1 V AREÁLI JESS, a.s.

440:V1	REDUKČNÁ STANICA PLYNU, VONKAJŠIE ÚPRAVY A OPLOTENIE, POŽIARNA OCHRANA