









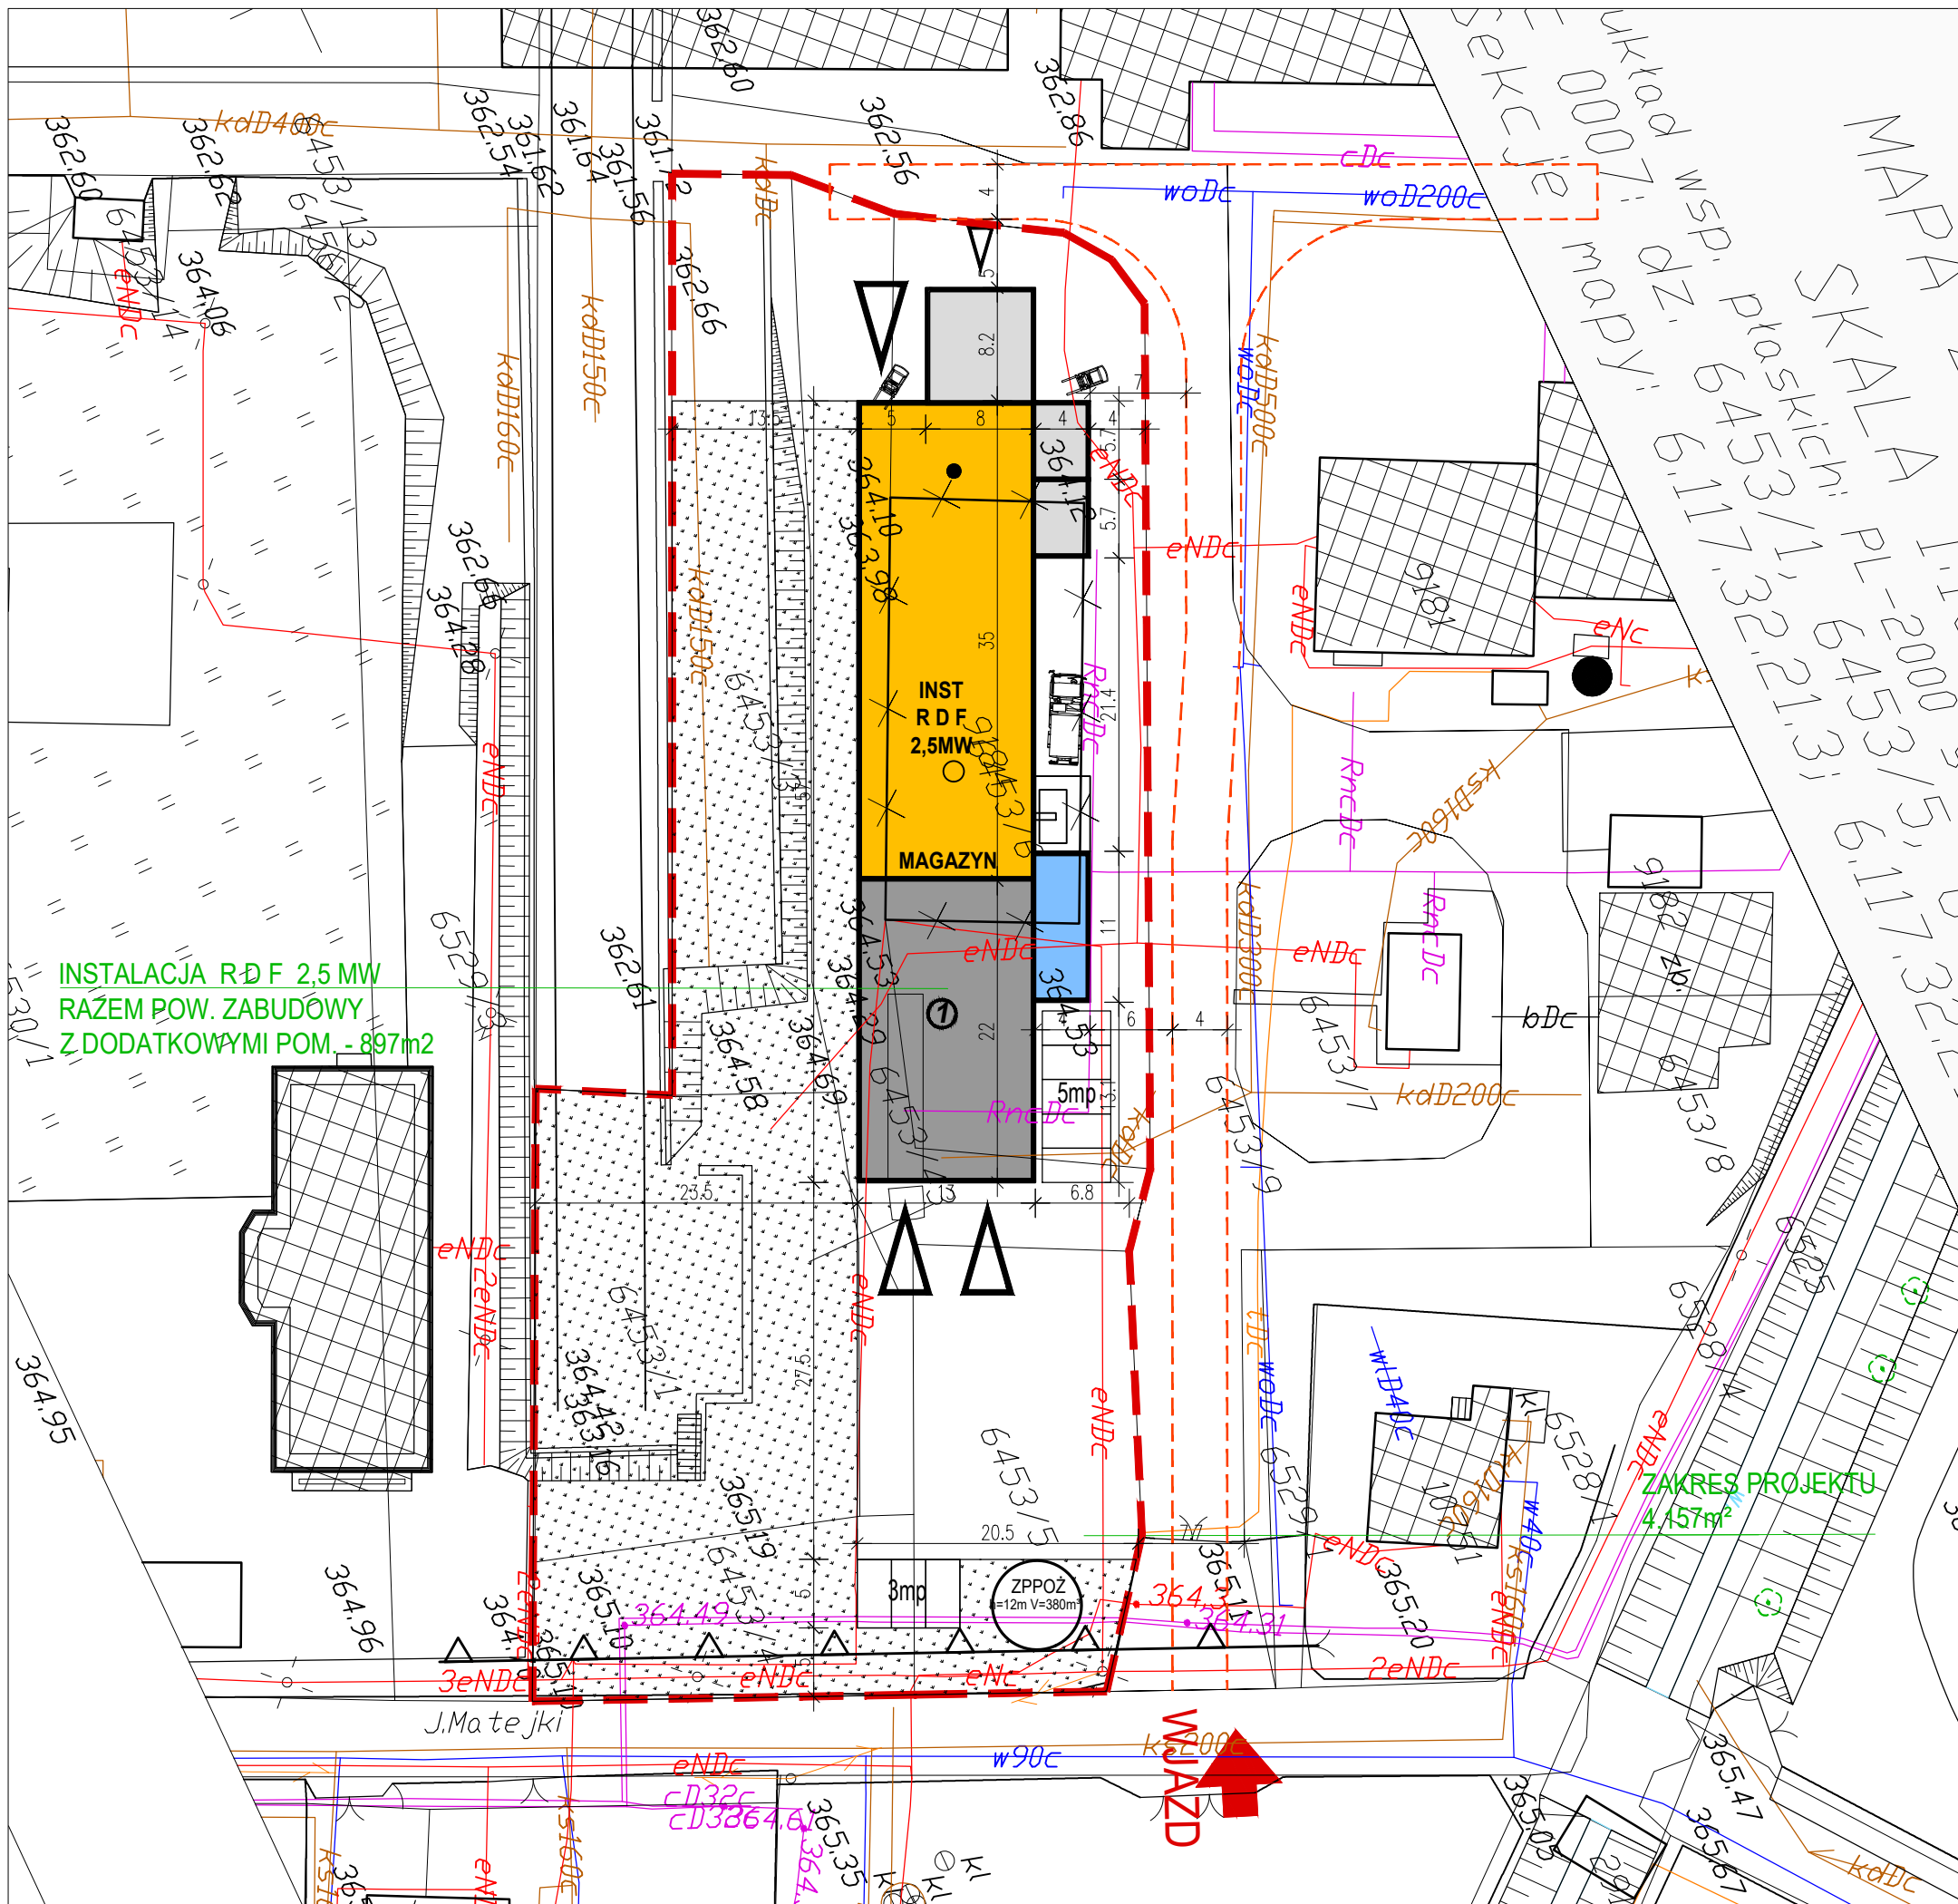
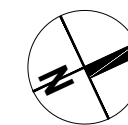


-  GRANICE INWESTYCJI
-  NIEPRZEKACZALNA LINIA ZABUDOWY
-  BUDYNEK PROJEKTOWANY
-  BUDYNEK ISTNIEJĄCY DO LIKWIDACJI
-  EMITOR
-  WYRZUTNIA AWARYJNA
-  POWIERZCHNIA TERENU BIOLOGICZNIE CZYNNA
-  UKŁAD KOMUNIKACJI WEWNĘTRZNEJ, PLACE
-  DROGA POŻAROWA
-  ① PROJEKTOWANA CIEPŁOWNIA BIOMASA/RDF

BILANS TERENU		
		% Pt wg mpzp
Pow. terenu	4 157 m <sup>2</sup>	100%
Pow. zabudowy	897 m <sup>2</sup>	21,6% max 40%
Pow. utwardzone (jezdnie, chodniki, miejsca parkingowe)	1 420 m <sup>2</sup>	
Pow. terenu biol. czynna	1 840 m <sup>2</sup>	44,3% min 15%
I z (Pc/Pt)	0,22	



INSTALACJA R-DF 2,5 MW  
RAZEM POW. ZABUDOWY  
Z DODATKOWYMI POM. - 897m<sup>2</sup>

ZAKRES PROJEKTU  
4.157m<sup>2</sup>

PROJEKT  
PROGRAM LIKWIDACJI NISKIEJ EMISJI I OPTYMALIZACJI ENERGETYCZNEJ  
działka nr 6453/1, 6453/3, 6453/4, 6453/5, 6453/6, 6453/7, 6453/9, 6453/43  
obręb 0007, jedn. ewid. 241701\_1, ŻYWIEC, pow. żywiecki, woj. śląskie

PROJEKT KONCEPCYJNY

INWESTOR  
Beskid Żywiec Sp. z o.o.

JEDNOSTKA PROJEKTOWA  
**Space2Design** Space2Design sp. z o.o., SpaceFactory Holding  
ul. Dzwonkowa 14, 02-290 Warszawa  
tel. +48 22 846 83 06, office@spacefactory.eu

PROJEKTANT arch. MARTA MALEWSKA upr. bud. nr MA/077/09

PODPIS

OPRACOWAŁ inż. TOMASZ WROCENSKI

SPRAWDZIŁ

TEMAT  
**PROJEKT ZAGOSPODAROWANIA TERENU  
2,5 RDF/BIOMASA**

OBIEKT	FAZA	BRANŻA	SKALA	NR RYS.	REV	DATA
ŚRB	PK	A	1:500	4	16	25.05.2018